

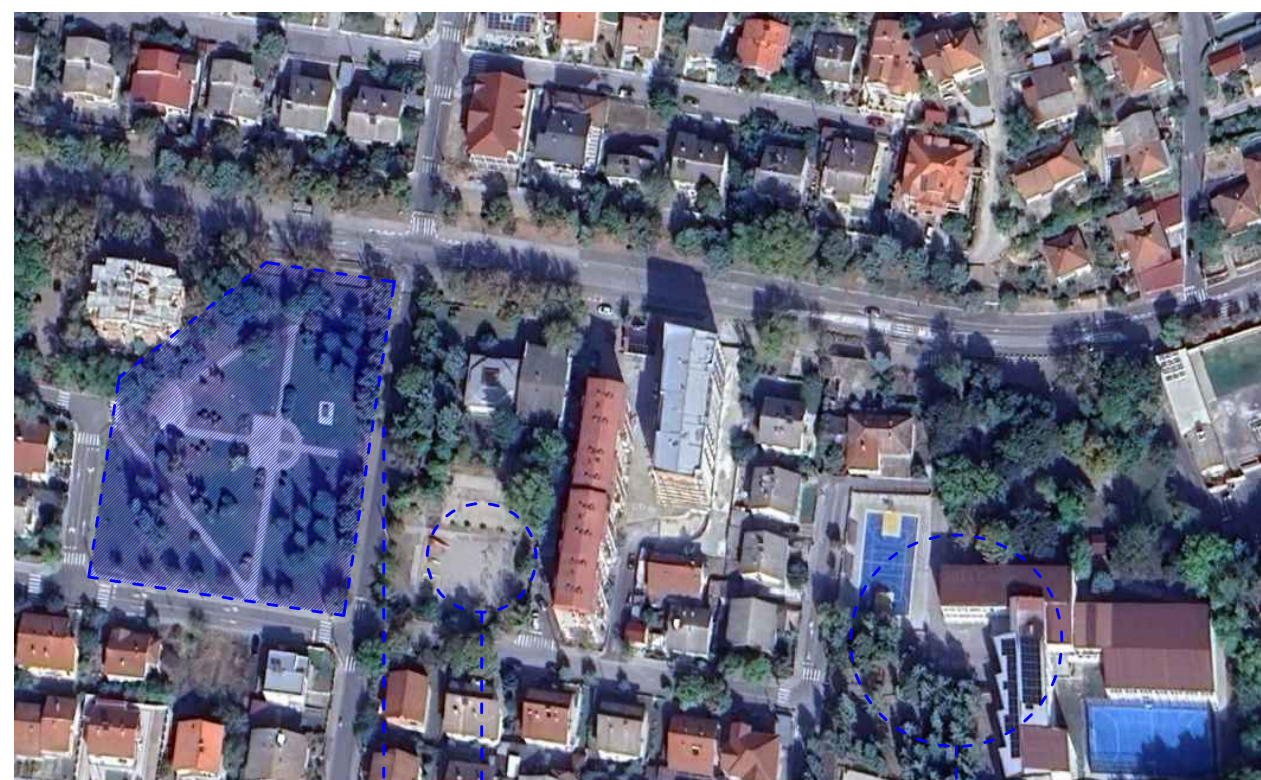


ИНклузиЈАС

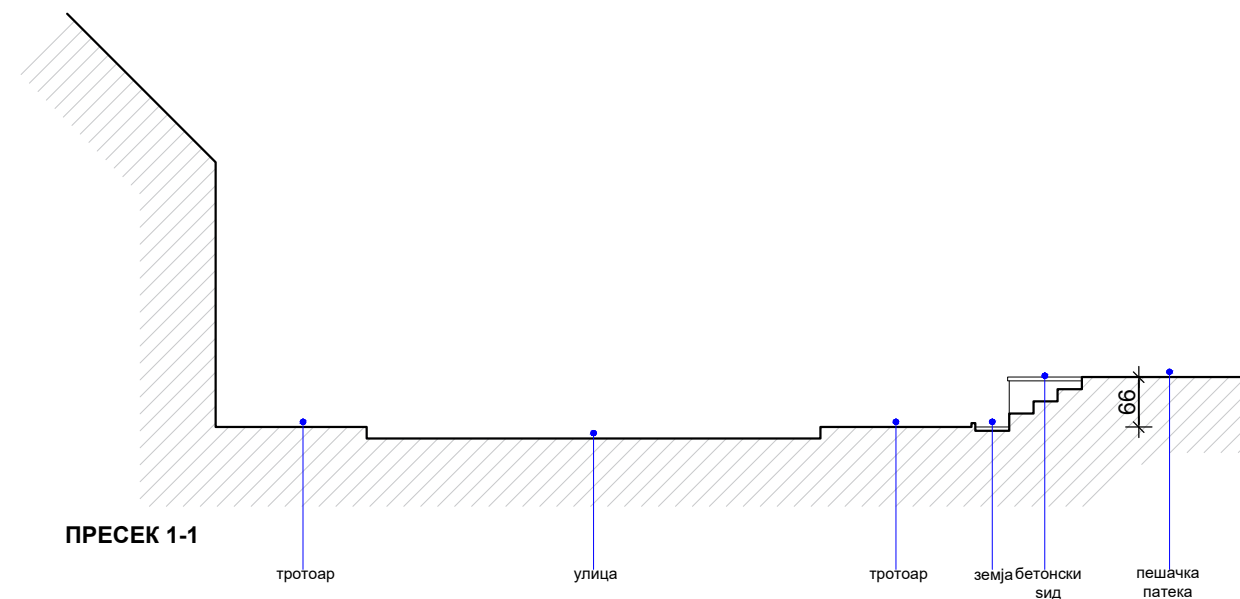

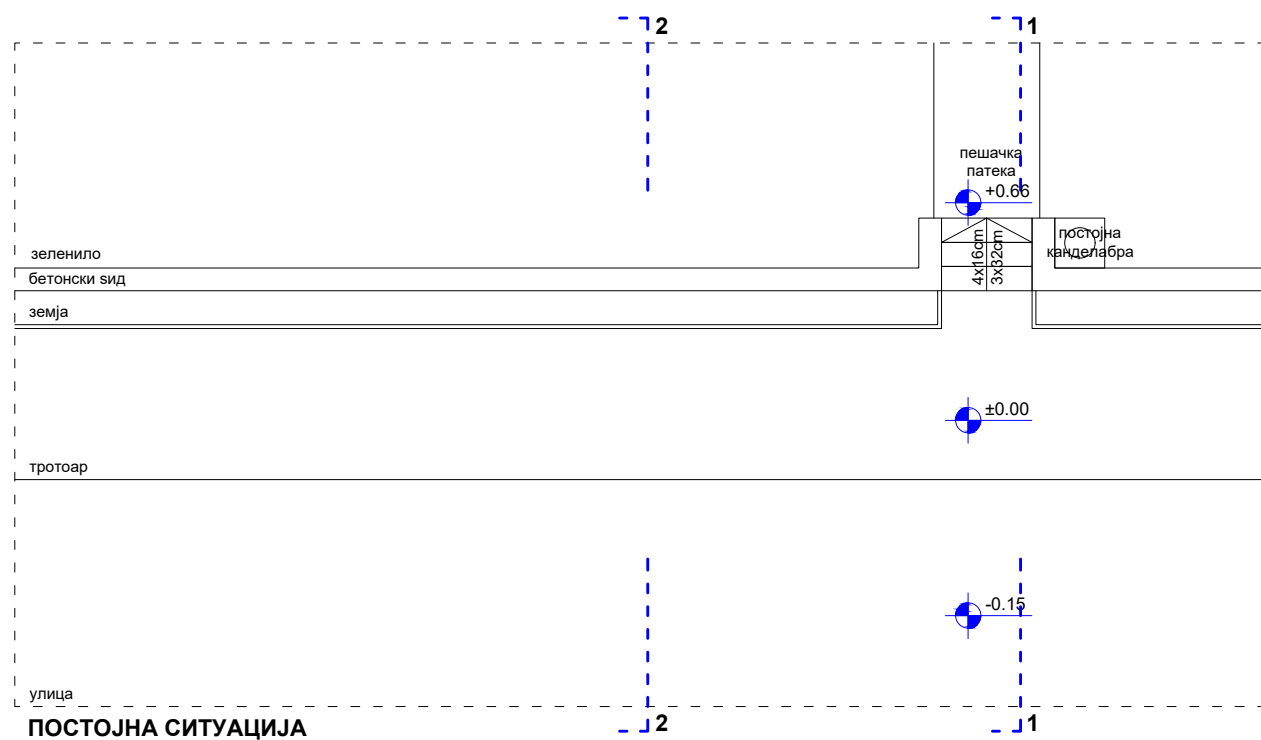


ПОШИРОК КОНТЕКСТ


ЛОКАЦИЈА НА ПРЕДВИДЕНАТА ИНТЕРВЕНЦИЈА

ДЕТСКО ИГРАЛИШТЕ

ОУ"ГОЦЕ ДЕЛЧЕВ"

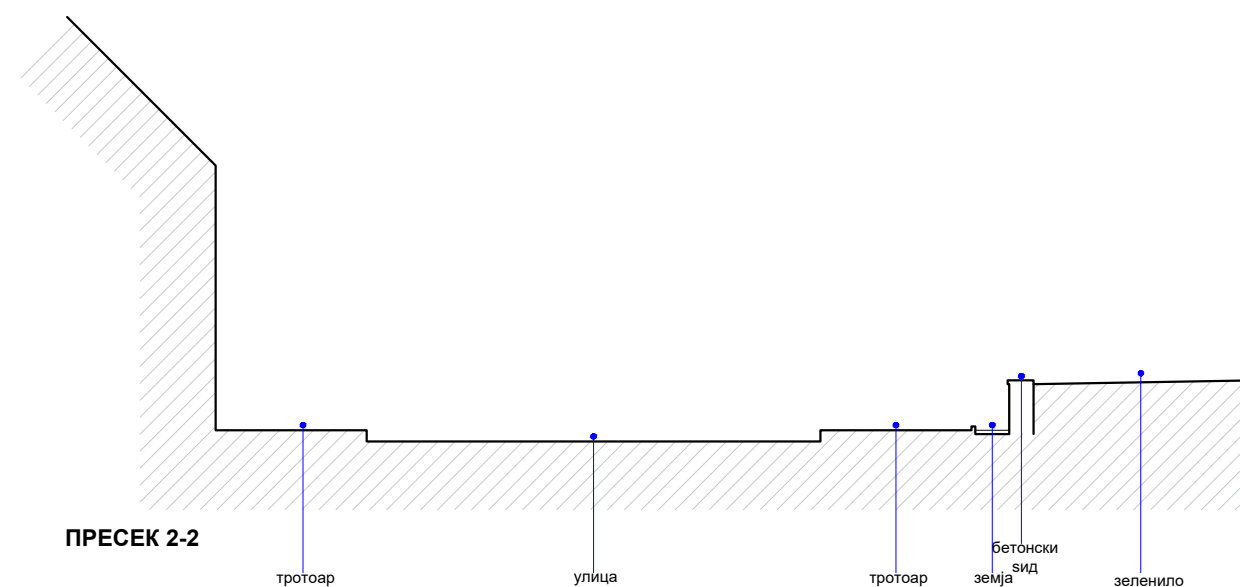

M=1:100


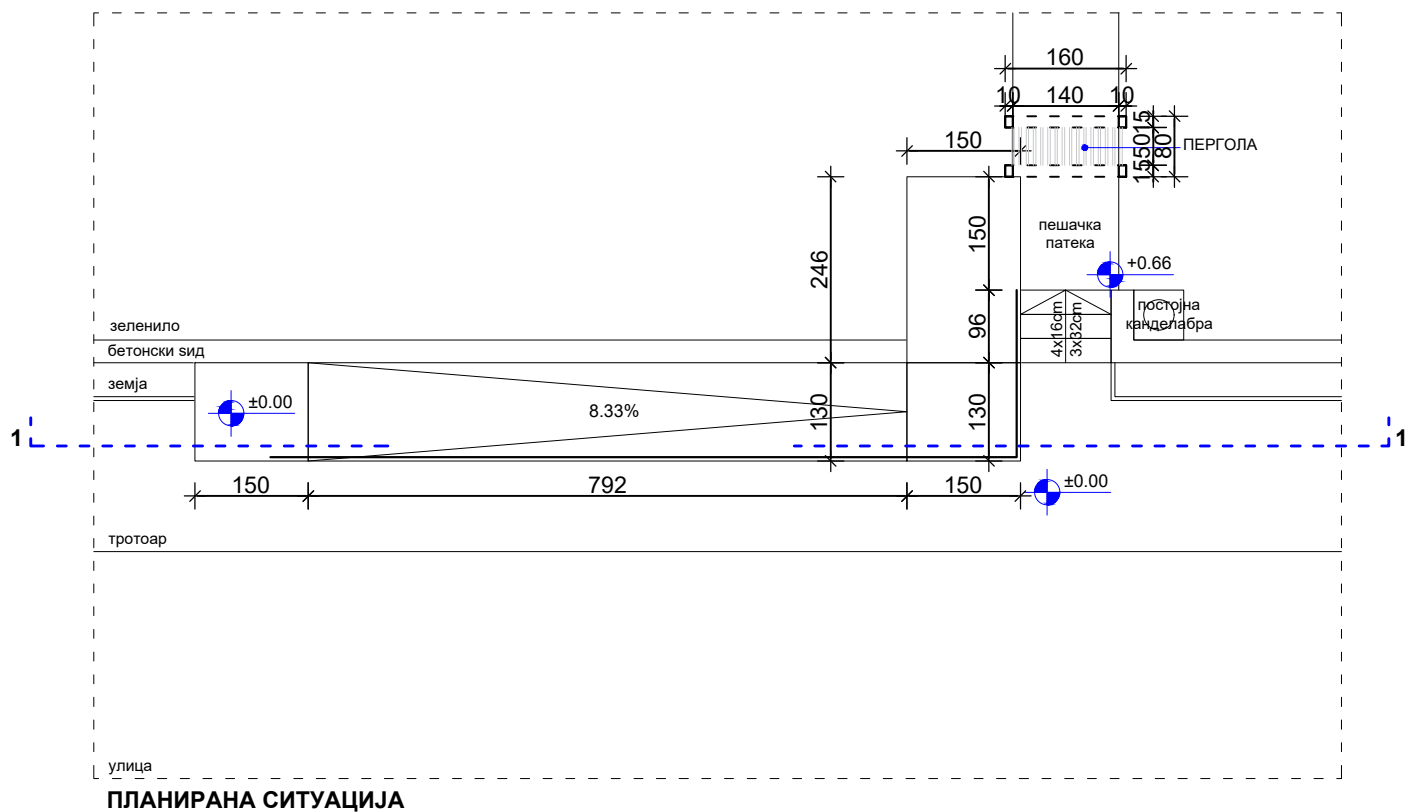


ВАРИЈАНТА 1

ИЗРАБОТКА, ТРАНСПОРТ И МОНТАЖА НА РАМПА ЗА ЛИЦА СО ПОСЕБНИ ПОТРЕБИ, ЦЕЛОСНО ИЗРАБОТЕНА ОД ЧЕЛИЧНА КОНСТРУКЦИЈА (СТОЛБОВИ, ГРЕДИ, ОГРАДА И НЕЛИЗГАЧКА РАПАВА ПОДЛОГА ЗА ДВИЖЕЊЕ). ПРИКАЖАНИТЕ ЕЛЕМЕНТИ ВО ПРЕСЕКОТ, СЕ ПОСТАВЕНИ И ДИМЕЗИОНИРАНИ ПО ПРЕТПОСТАВКА И ИСТАТА ТРЕБА ПРИ ИЗВЕДБА ДА БИДЕ ПОТВРДЕНА ОД СТРУЧНО ЛИЦЕ.

ИЗРАБОТКА, ТРАНСПОРТ И МОНТАЖА НА ПЕРГОЛА, ЦЕЛОСНО ИЗРАБОТЕНА ОД ЧЕЛИЧНА КОНСТРУКЦИЈА (СТОЛБОВИ, ГРЕДИ, АРМАТУРНА МРЕЖА). ПРЕДВИДЕНА Е ДА СЕ ПОСТАВИ НЕЗАВИСНО ОД РАМПАТА, А ЧЕЛИЧНИТЕ РАМКИ ДА СЕ УКРУТАТ СО МРЕЖА ОД ТРИ СТРАНИ, ПО КОЈА ЌЕ СЕ ПОСАДИ ВЕРТИКАЛНО ЗЕЛЕНИЛО. ПРОФИЛИТЕ СЕ СО ДИМЕНЗИИ 10x15cm И ВИСИНА ОД 265cm.


***ЗАБЕЛЕШКА:**
ДИМЕНЗИИТЕ ЗАДОЛЖИТЕЛНО ДА СЕ ПРОВЕРАТ НА ЛИЦЕ МЕСТО, ДОКОЛКУ ИМА ОТСТАПУВАЊА ДА СЕ ДИМЕНЗИОНИРА СООДВЕТНО РАМПАТА СПОРЕД ДОЗВОЛЕНИТЕ НАКЛОНИ.

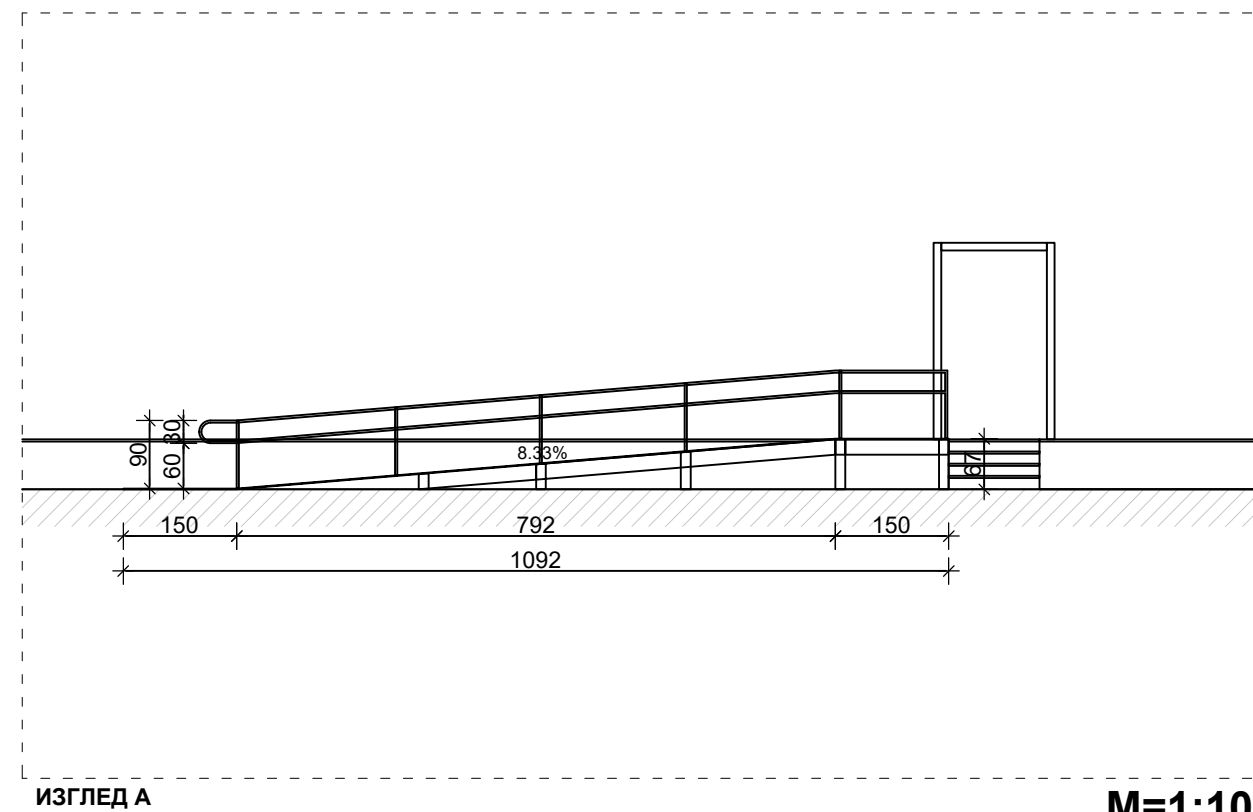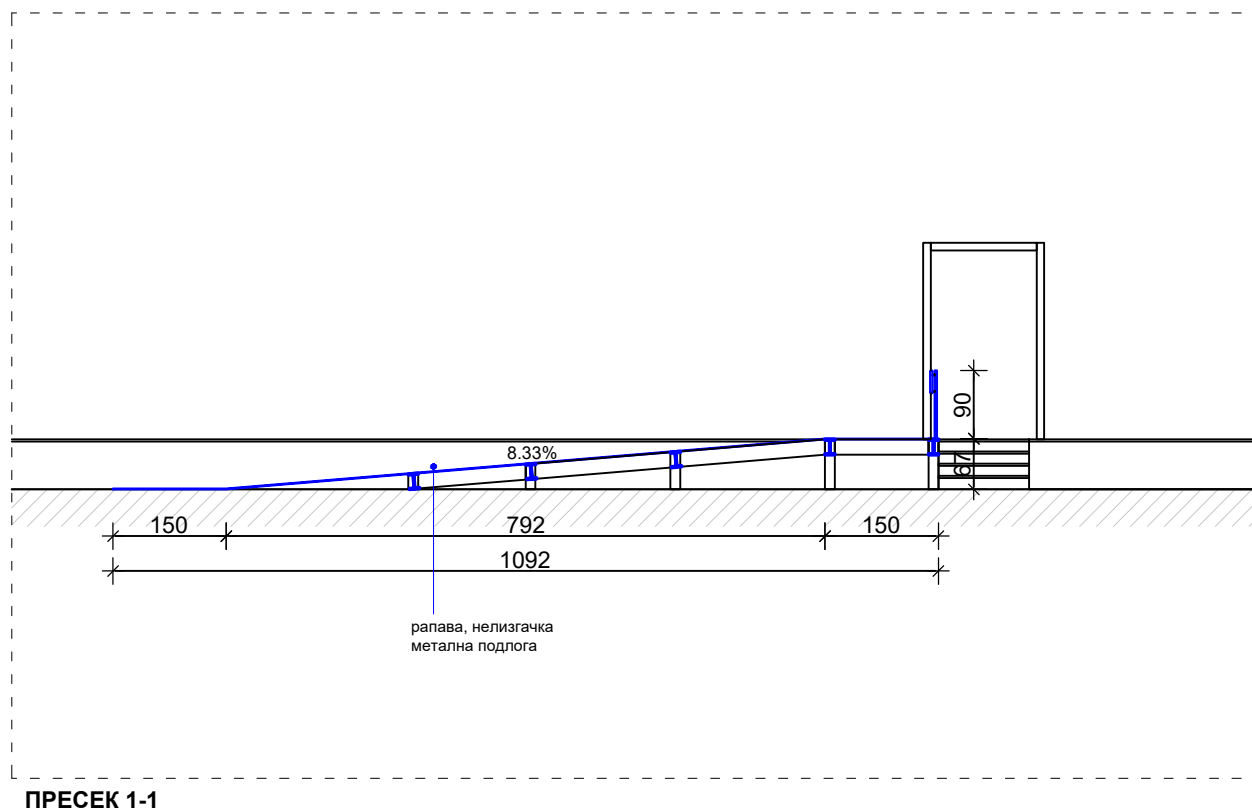

M=1:100





***ЗАБЕЛЕШКА:**
РЕНДЕРИТЕ СЛУЖАТ САМО КАКО ВИЗУЕЛНА ПРЕТСТАВА НА ИДЕЈАТА.
МАТЕРИЈАЛ, БОЈА, КОНСТРУКЦИЈА ДОПОЛНИТЕЛНО ДАСЕ УТВРДАТ
ВРЗ ОСНОВА НА ОБЕЗБЕДЕНИТЕ ФИНАНСИИ, КАКО И СООДВЕТЕН
КОНСТРУКТИВЕН СИСТЕМ ЗА СТАТИЧНОСТ И ФУНКЦИОНАЛНОСТ НА
ПРЕДВИДЕНАТА РАМПА

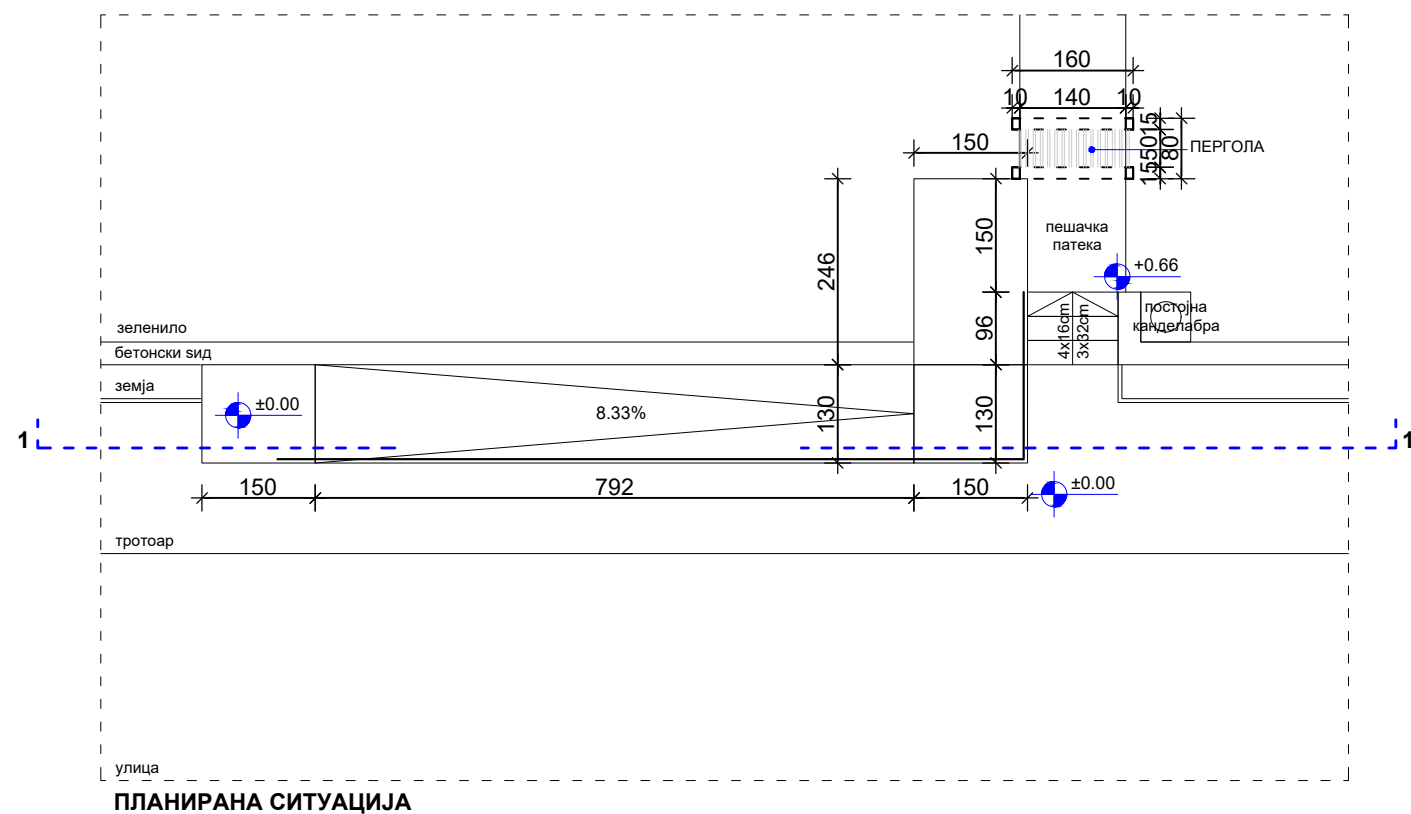

ИЗРАБОТКА, ТРАНСПОРТ И МОНТАЖА НА РАМПА ЗА ЛИЦА СО ПОСЕБНИ ПОТРЕБИ, ЦЕЛОСНО ИЗРАБОТЕНА ОД АРМИРАНО БЕТОНСКА КОНСТРУКЦИЈА И ОГРАДА ИЗРАБОТЕНА ОД МЕТАЛ. ДА СЕ ПРЕСМЕТНА ВКУПНАТА КУБАТУРА НА БЕТОН ШТО ТРЕБА ДА СЕ ИЗЛИЕ ЗА ФОРМИРАЊЕ НА РАМПАТА ВО ОДНОС НА ПАДОТ ДИМЕНЗИОНИРАН СПОРЕД ПРОЕКТОТ КАКО И ПОТРЕБНАТА АРМАТУРА.

ИЗРАБОТКА, ТРАНСПОРТ И МОНТАЖА НА ПЕРГОЛА, ЦЕЛОСНО ИЗРАБОТЕНА ОД ЧЕЛИЧНА КОНСТРУКЦИЈА (СТОЛБОВИ, ГРЕДИ, АРМАТУРНА МРЕЖА). ПРЕДВИДЕНА Е ДА СЕ ПОСТАВИ НЕЗАВИСНО ОД РАМПАТА, А ЧЕЛИЧНИТЕ РАМКИ ДА СЕ УКУРАТ СО МРЕЖА ОД ТРИ СТРАНИ, ПО КОЈА ЌЕ СЕ ПОСАДИ ВЕРТИКАЛНО ЗЕЛЕНИЛО. ПРОФИЛИТЕ СЕ СО ДИМЕНЗИИ 10x15cm И ВИСИНА ОД 265cm.

***ЗАБЕЛЕШКА:**
ДИМЕНЗИИТЕ ЗАДОЛЖИТЕЛНО ДА СЕ ПРОВЕРАТ НА ЛИЦЕ МЕСТО,
ДОКОЛКУ ИМА ОТСТАПУВАЊА ДА СЕ ДИМЕНЗИОНИРА СООДВЕТНО
РАМПАТА СПОРЕД ДОЗВОЛЕНИТЕ НАКЛОНИ.

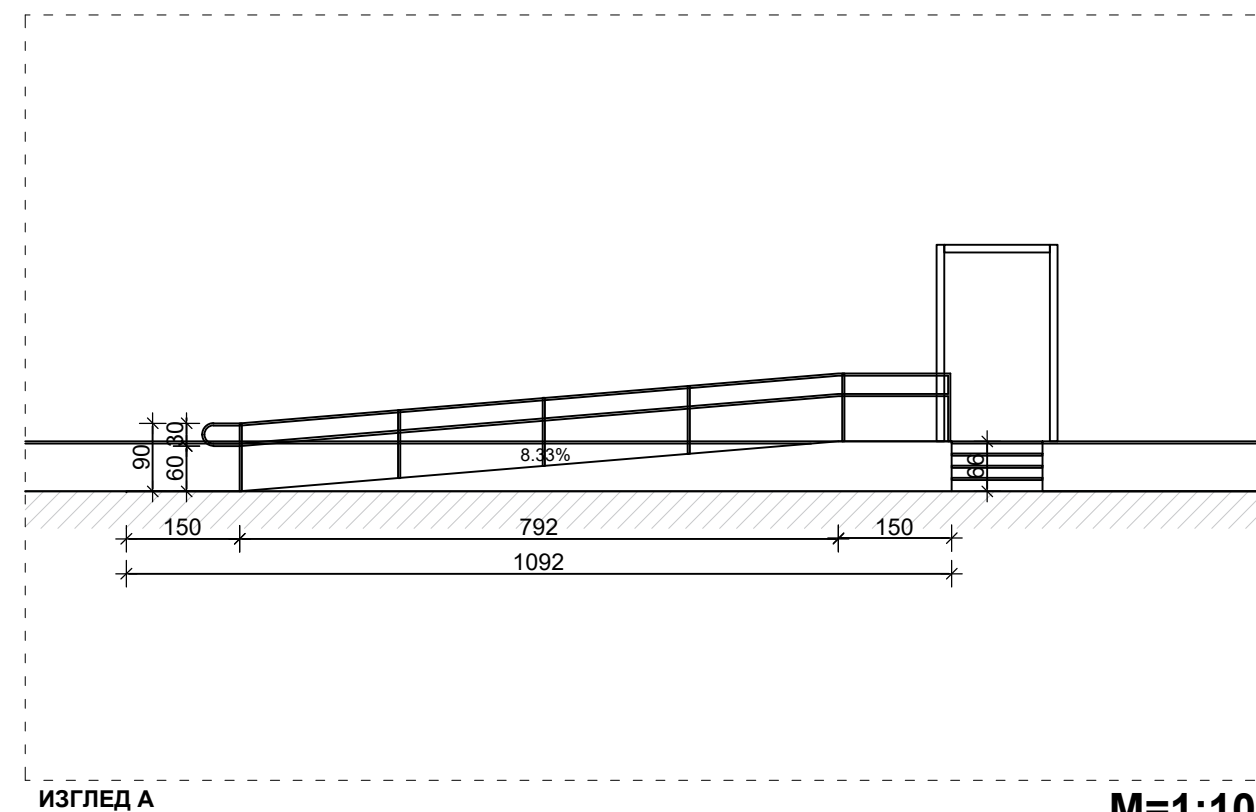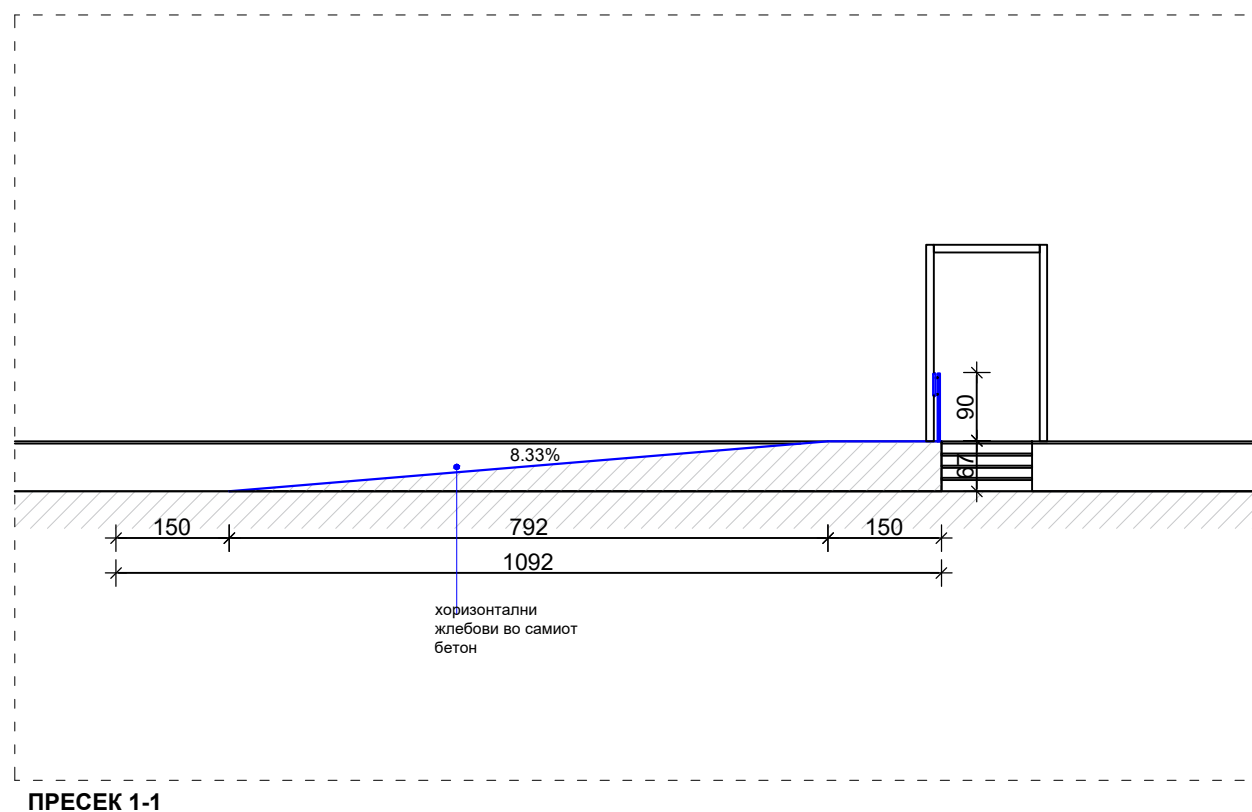

M=1:100



***ЗАБЕЛЕШКА:**
РЕНДЕРИТЕ СЛУЖАТ САМО КАКО ВИЗУЕЛНА ПРЕТСТАВА НА ИДЕЈАТА.
МАТЕРИЈАЛ, БОЈА, КОНСТРУКЦИЈА ДОПОЛНИТЕЛНО ДАСЕ УТВРДАТ
ВРЗ ОСНОВА НА ОБЕЗБЕДЕНИТЕ ФИНАНСИИ, КАКО И СООДВЕТЕН
КОНСТРУКТИВЕН СИСТЕМ ЗА СТАТИЧНОСТ И ФУНКЦИОНАЛНОСТ НА
ПРЕДВИДЕНАТА РАМПА